


PLANTA GENERAL

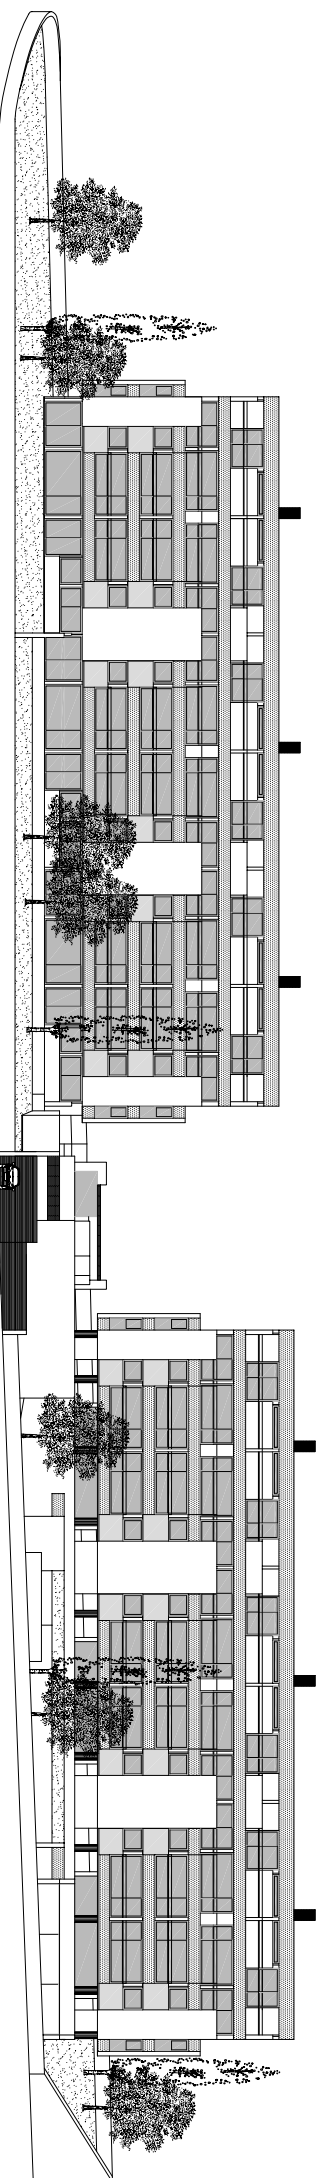

ALZADO SUR  
0 2 4 6 8 10